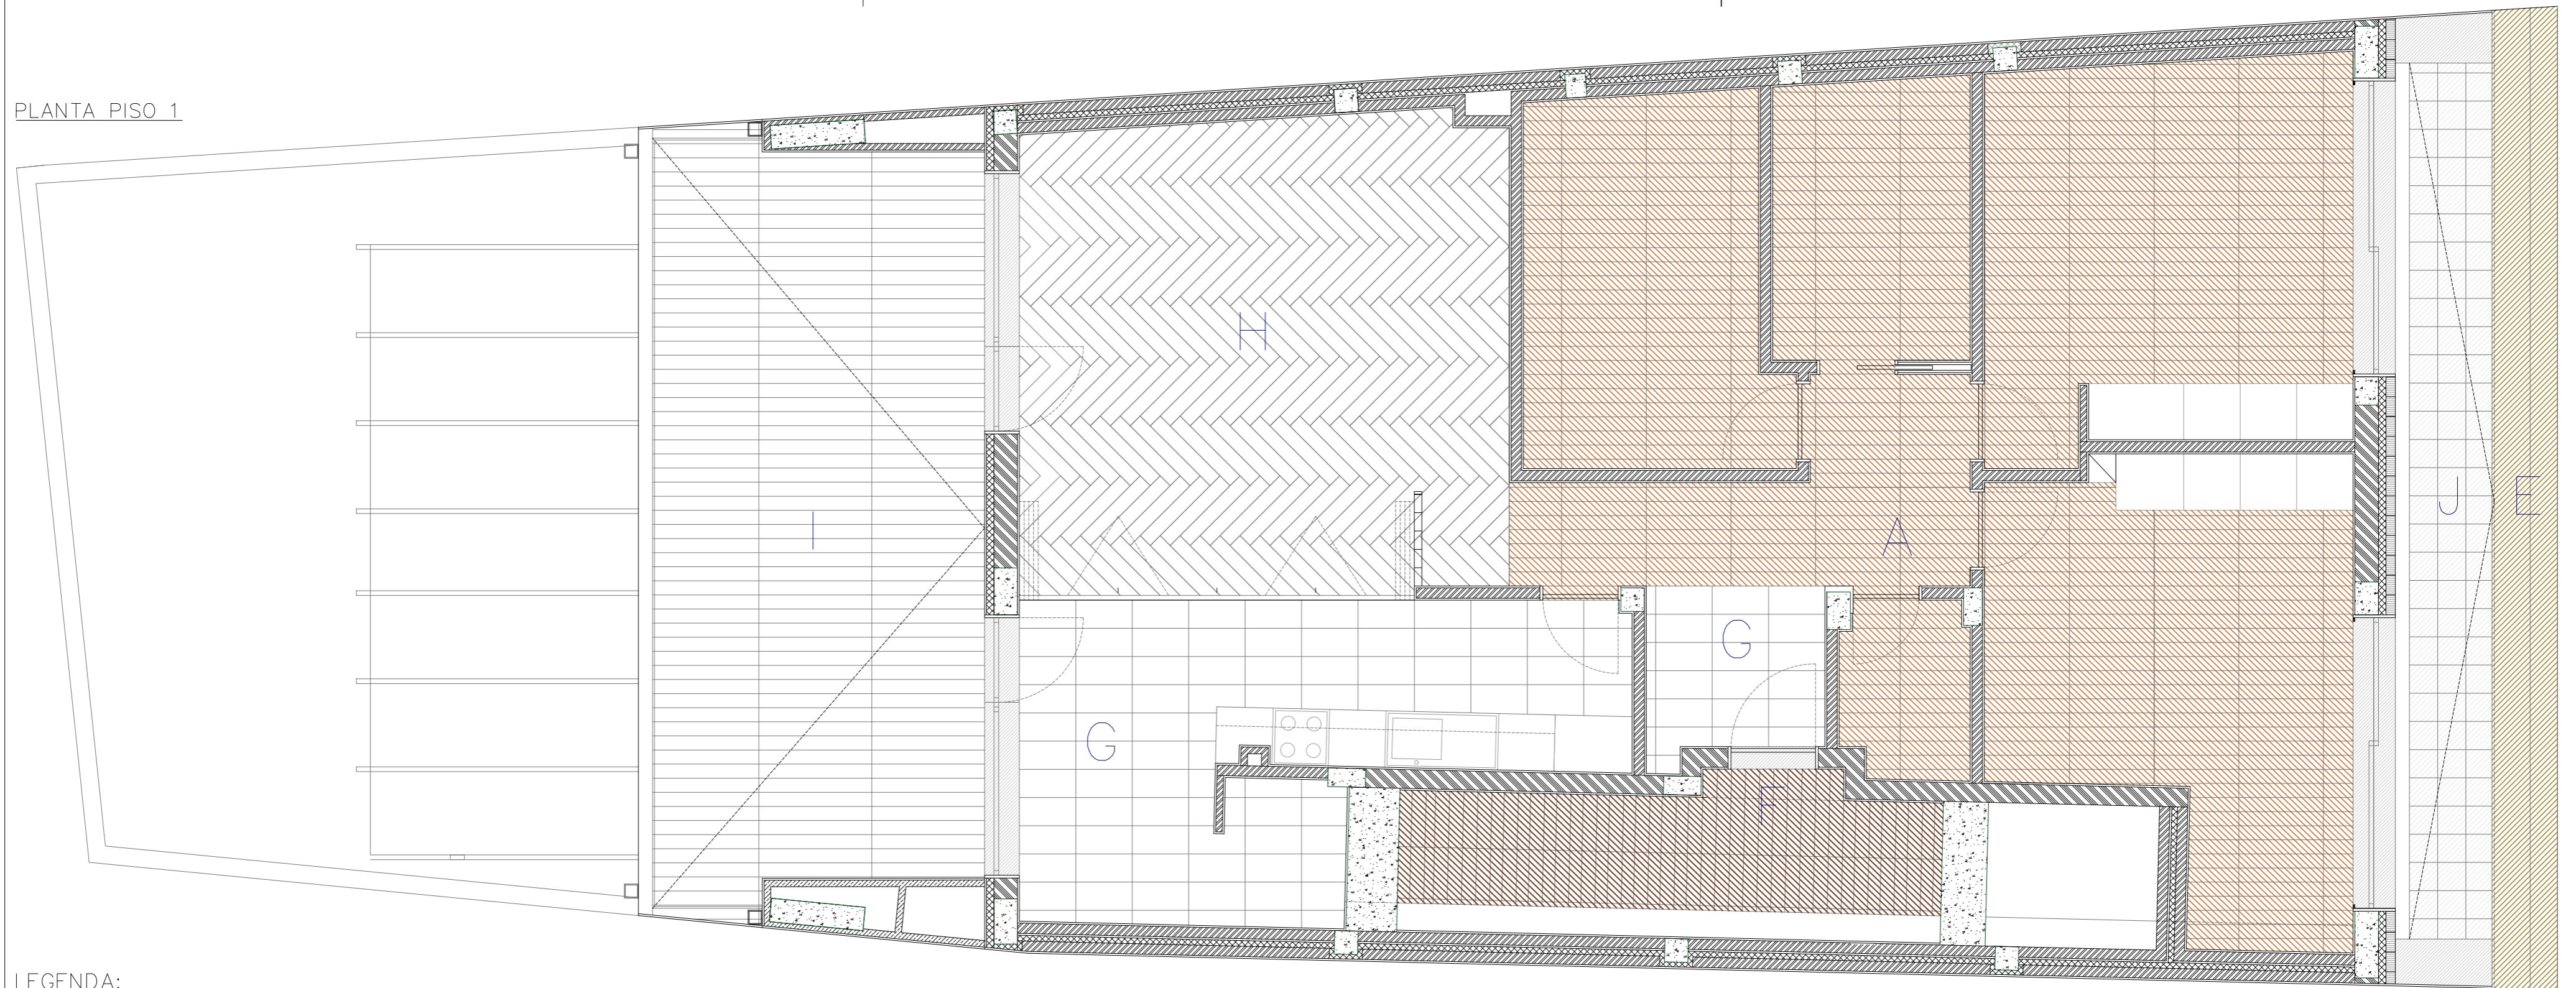
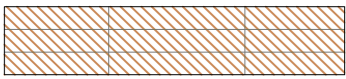
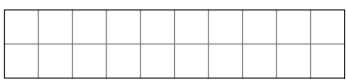

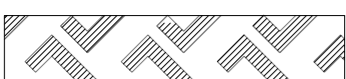


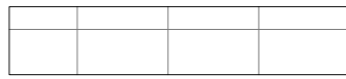
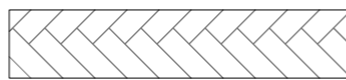
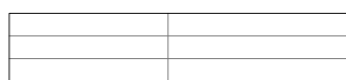
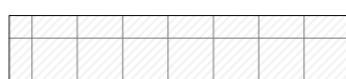






PLANTA PISO 1



LEGENDA:

<p> A_Revestimento Cerâmico ARGENTA Lignum cor Auru 15x90cm rectificado ref. 42266 (aplicação alinhada)</p> <p> B_Revestimento Cerâmico PAMESA Signac 22.3x22.3cm não rectificado ref. 15-826-001-0482 (aplicação alinhada)</p> <p> C_Revestimento Cerâmico REVIGRÉS Land cor black 45x45cm rectificado (aplicação alinhada)</p> <p> D_Pedra natural Calçada de Calcário branco e preto micro-cubo 5x5cm (segundo padrão a fornecer)</p> <p> E_Pedra natural Placagem de Granito amarelo tipo "Vila Real" 2cm espessura, acabamento amaciado (aplicação alinhada)</p> <p> F_Revestimento Cerâmico ARGENTA Lignum cor Ruber 15x90cm rectificado ref. 42280 (aplicação alinhada)</p>	<p> G_Revestimento Cerâmico ARGENTA Arcadia cor Multicolor 30x60cm rectificado ref. 70931 (aplicação alinhada)</p> <p> H_Revestimento Cerâmico ARGENTA Lignum cor Auru 15x90cm rectificado ref. 42266 (aplicação espinhada)</p> <p> I_Revestimento Cerâmico REVIGRÉS Deck cor Teca 15x120cm rectificado (aplicação alinhada)</p> <p> J_Revestimento Cerâmico REVIGRÉS Antislip Cois cor Branco 30x30cm rectificado (aplicação alinhada)</p> <p> K_Revestimento Cerâmico ARGENTA Powder cor Concrete 30x60cm rectificado ref. 81227 (aplicação alinhada)</p> <p> L_Revestimento Cerâmico ARGENTA Phare cold decor 20x50cm não rectificado ref. 64589 (aplicação alinhada)</p>	<p> Guarnições de vãos em Granito amarelo (preexistentes)</p> <p> Guarnições de vãos em Mármore branco tipo "Estremoz" 2cm espessura, acabamento amaciado</p>
--	--	---

<p>REQUERENTE José Coimbra, Lda.</p> <p>LOCAL RUA CÂNDIDO DOS REIS N.º 43 / 43A / 45 , OVAR</p> <p>PROJECTO - FASE PROJECTO DE EXECUÇÃO</p> <p>DESIGNAÇÃO MAPA DE ACABAMENTOS PAVIMENTOS - PISO 1</p>	<p>DATA JULHO 2018</p> <p>ESCALA 1 / 50</p> <p>ARQFACTO ARQUITECTURA E INTERIORES</p> <p>Maria Manuel Almeida Costa, arq.</p> <p>Ângela de Mendonça, arq.</p>	<p>06</p> <p>7</p>
---	--	--------------------