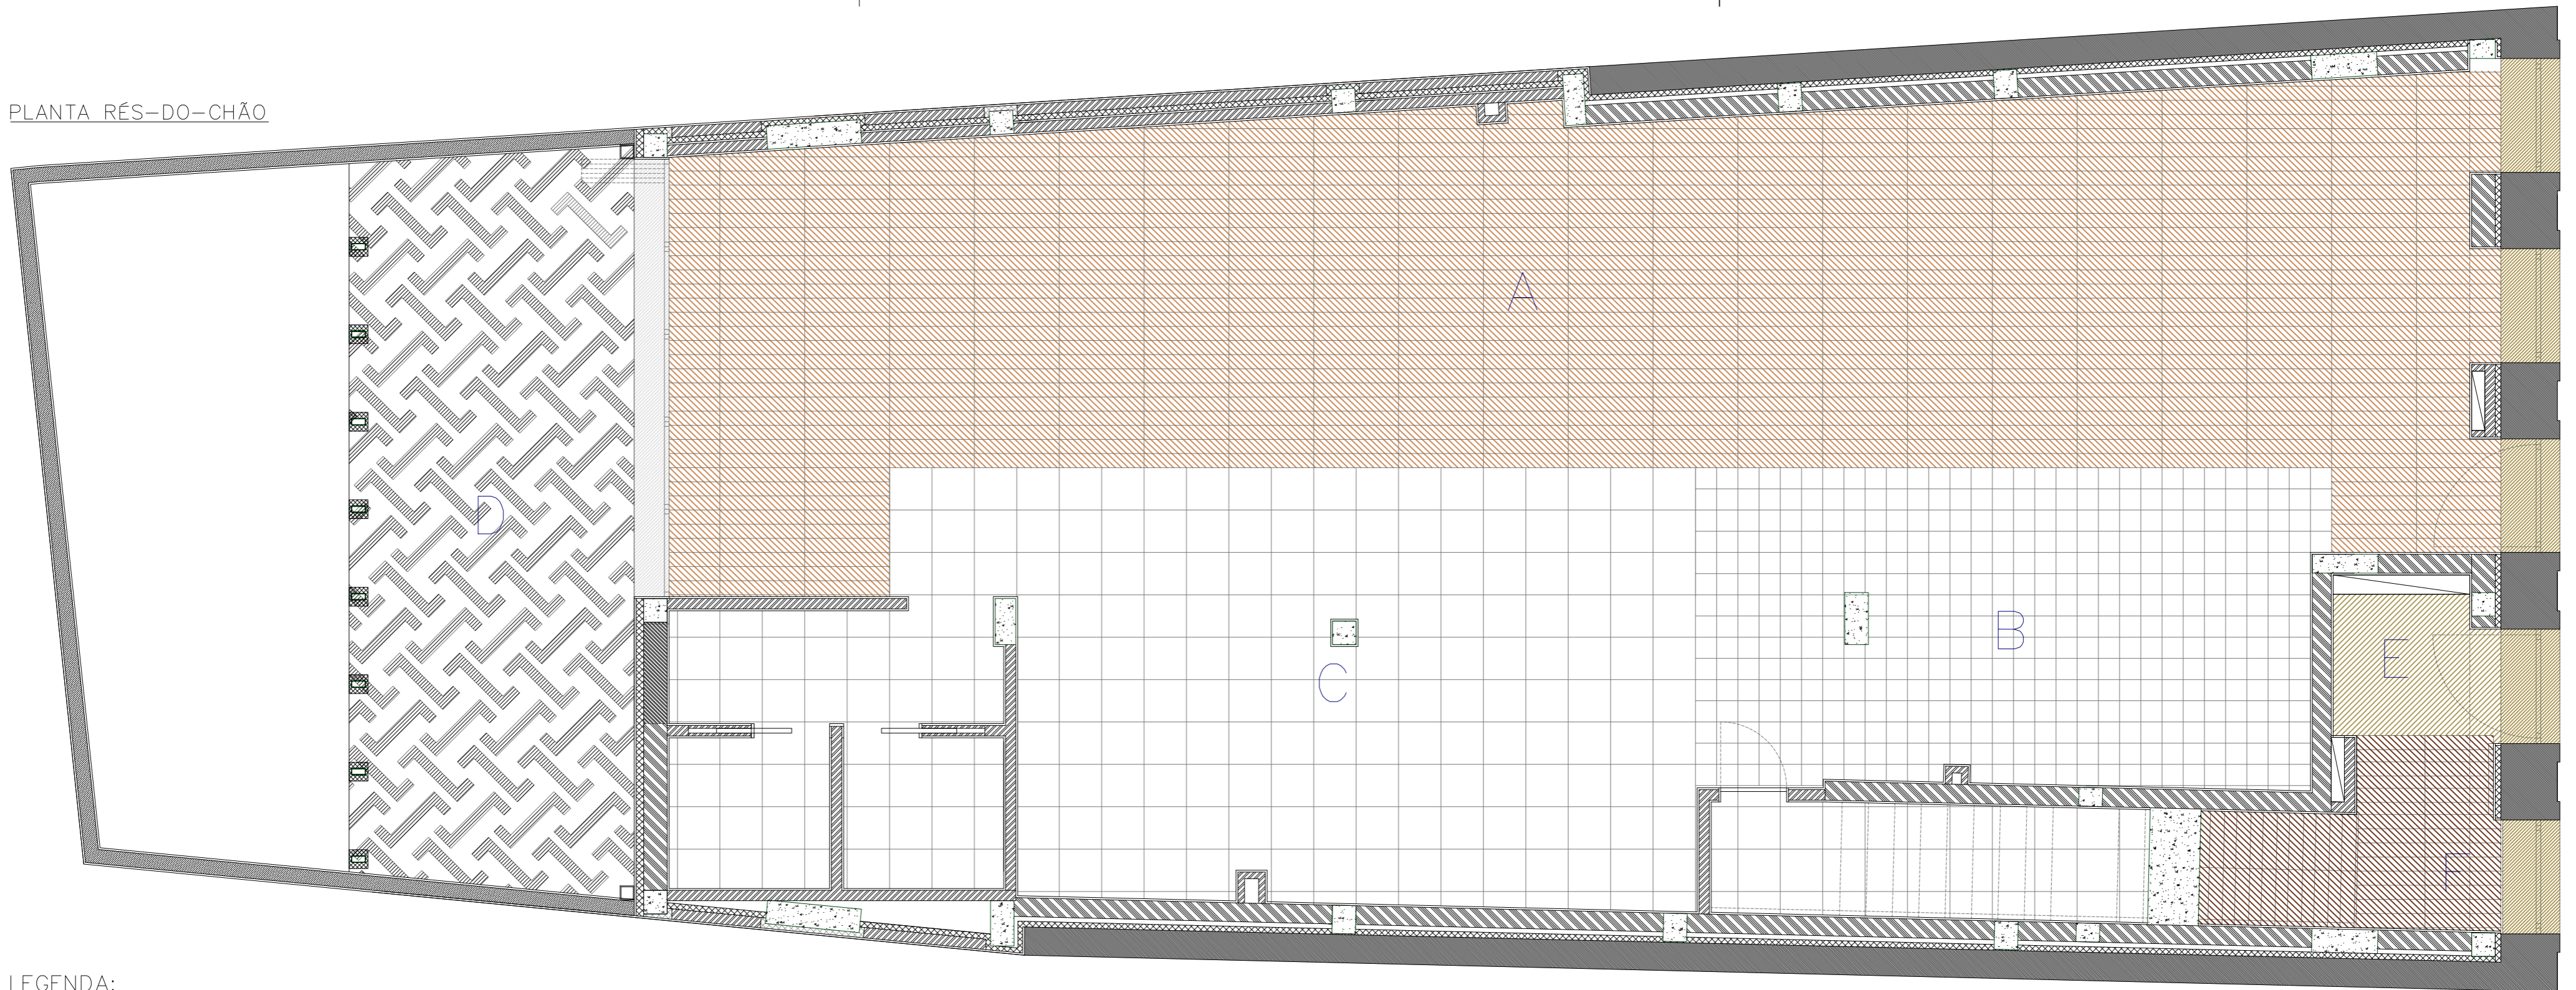
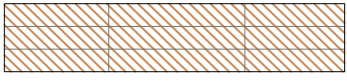
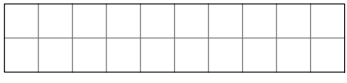

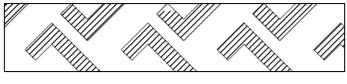

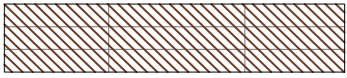
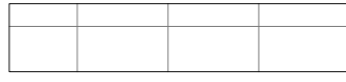
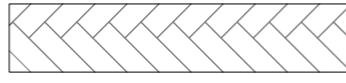
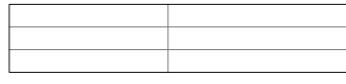
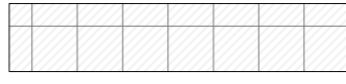
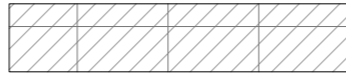
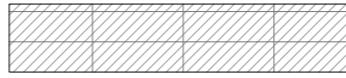




PLANTA RÉ-S-DO-CHÃO



LEGENDA:

-  A_Revestimento Cerâmico | ARGENTA Lignum cor Auru 15x90cm rectificado ref. 42266 (aplicação alinhada)
-  B_Revestimento Cerâmico | PAMESA Signac 22.3x22.3cm não rectificado ref. 15-826-001-0482 (aplicação alinhada)
-  C_Revestimento Cerâmico | REVIGRÉS Land cor black 45x45cm rectificado (aplicação alinhada)
-  D_Pedra natural | Calçada de Calcário branco e preto | micro-cubo 5x5cm (segundo padrão a fornecer)
-  E_Pedra natural | Placagem de Granito amarelo tipo "Vila Real" 2cm espessura, acabamento amaciado (aplicação alinhada)
-  F_Revestimento Cerâmico | ARGENTA Lignum cor Ruber 15x90cm rectificado ref. 42280 (aplicação alinhada)

-  G_Revestimento Cerâmico | ARGENTA Arcadia cor Multicolor 30x60cm rectificado ref. 70931 (aplicação alinhada)
-  H_Revestimento Cerâmico | ARGENTA Lignum cor Auru 15x90cm rectificado ref. 42266 (aplicação espinhada)
-  I_Revestimento Cerâmico | REVIGRÉS Deck cor Teca 15x120cm rectificado (aplicação alinhada)
-  J_Revestimento Cerâmico | REVIGRÉS Antislip Cois cor Branco 30x30cm rectificado (aplicação alinhada)
-  K_Revestimento Cerâmico | ARGENTA Powder cor Concrete 30x60cm rectificado ref. 81227 (aplicação alinhada)
-  L_Revestimento Cerâmico | ARGENTA Phare cold decor 20x50cm não rectificado ref. 64589 (aplicação alinhada)

-  Guarnições de vãos em Granito amarelo (preexistentes)
-  Guarnições de vãos em Mármore branco tipo "Estremoz" 2cm espessura, acabamento amaciado

REQUERENTE José Coimbra, Lda.	DATA JULHO 2018	ESCALA 1 / 50	05
LOCAL RUA CÂNDIDO DOS REIS N.º 43 / 43A / 45 , OVAR	ARQFACTO ARQUITECTURA E INTERIORES		
PROJECTO - FASE PROJECTO DE EXECUÇÃO	Maria Manuel Almeida Costa, arq.		/
DESIGNAÇÃO MAPA DE ACABAMENTOS PAVIMENTOS - RÉ-S-DO-CHÃO	Ângela de Mendonça, arq.		